


Bühne

Anbau

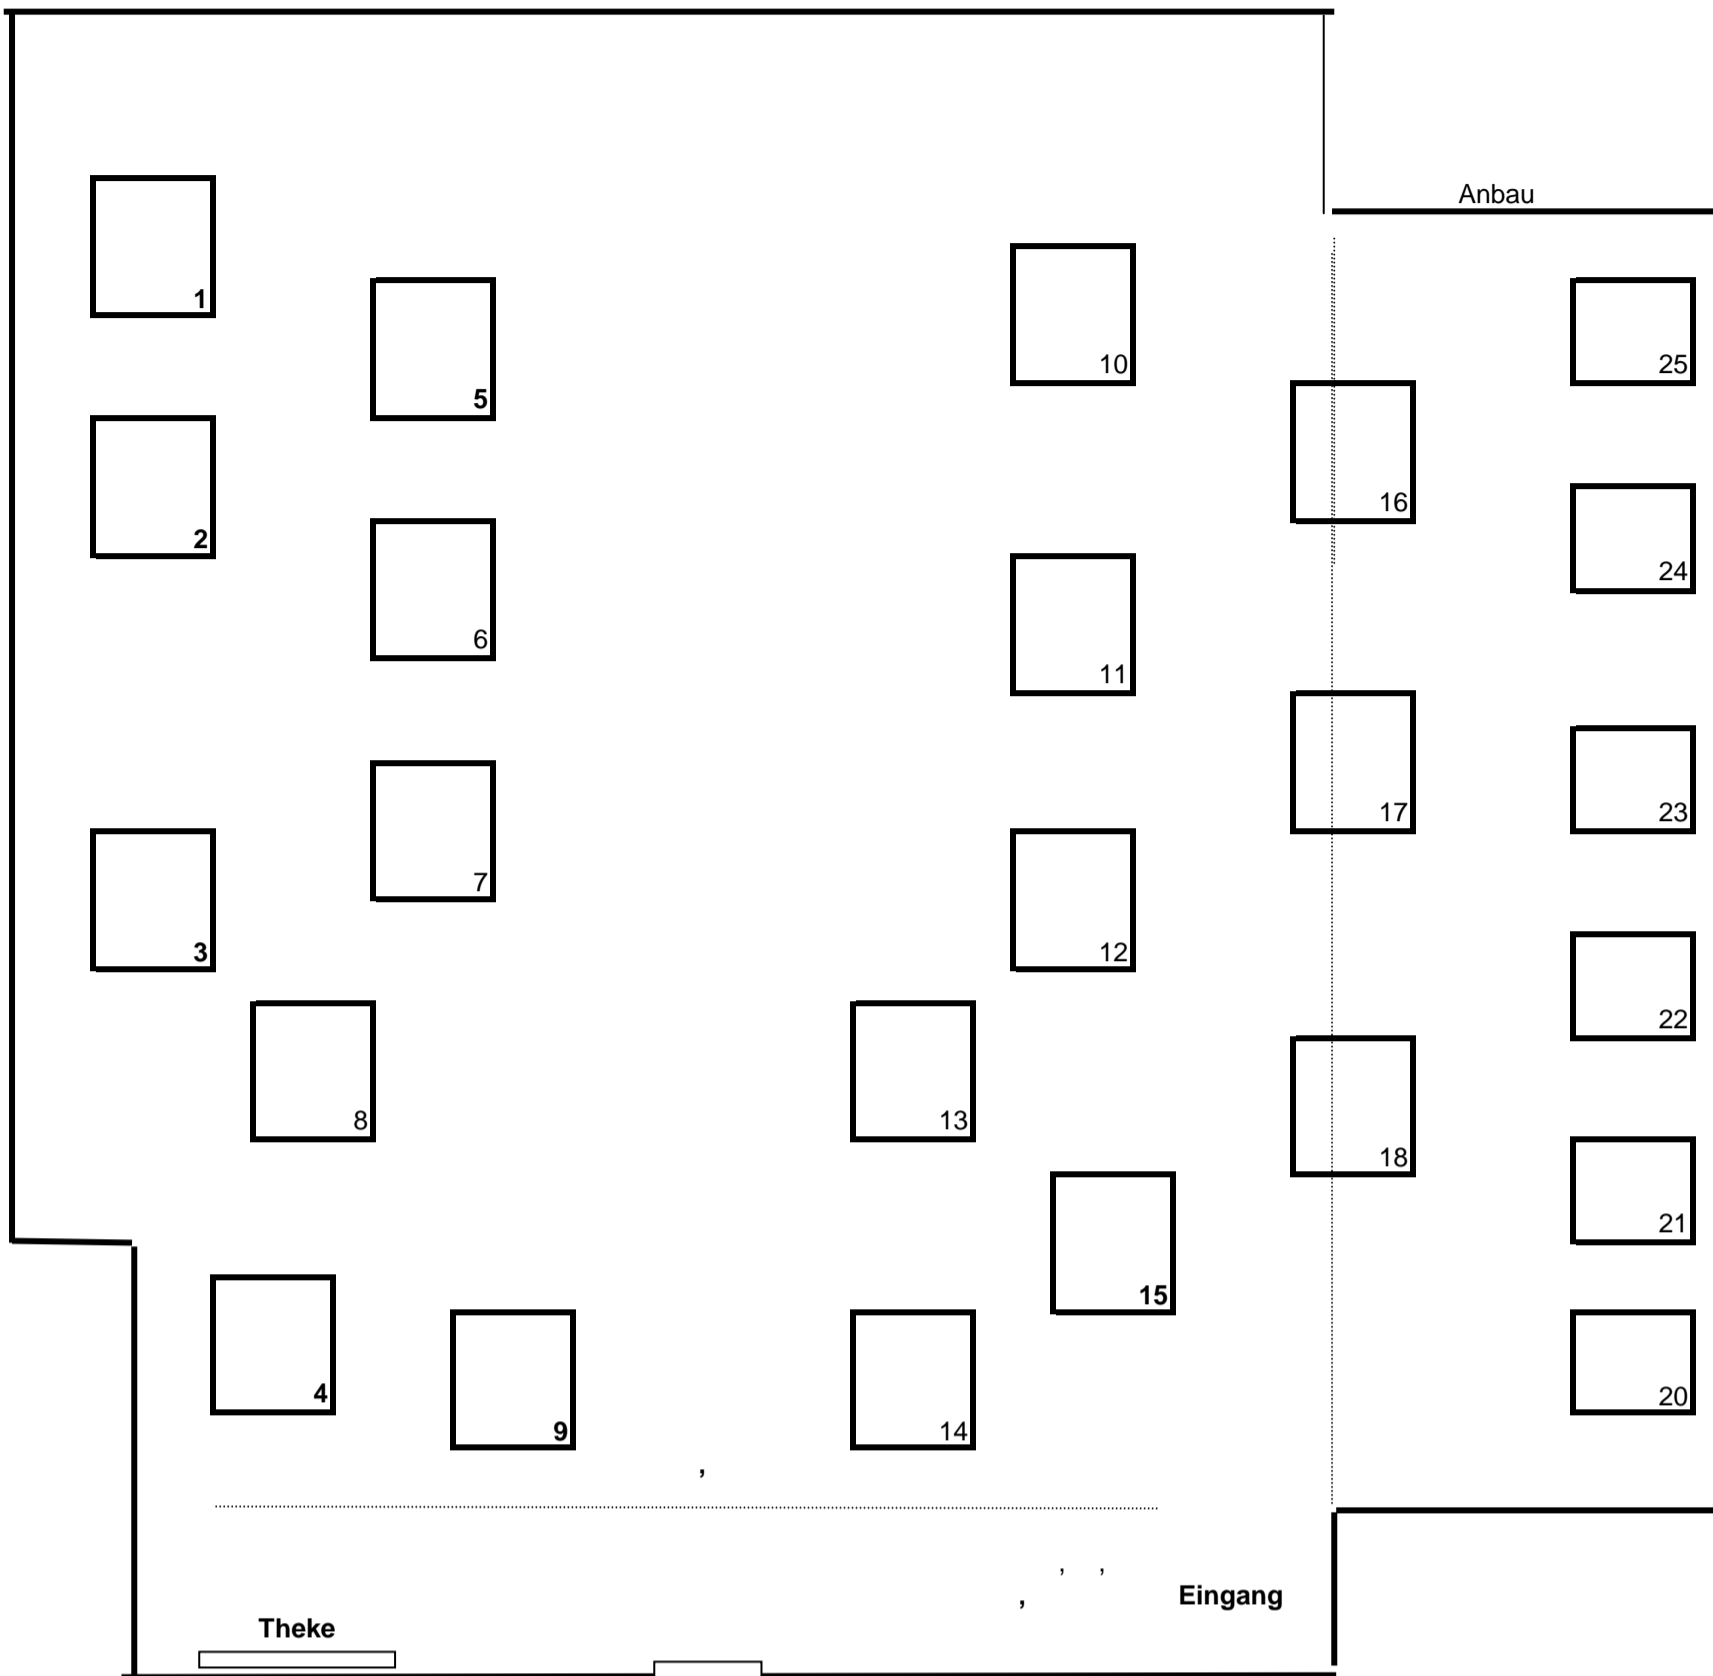

1 Gasöfen
im Windfang

Eingang

Garderobe

Tischgröße 1,75 x 0,80